


Heydər Əliyev prospektində abadlaşdırılacaq ərazi

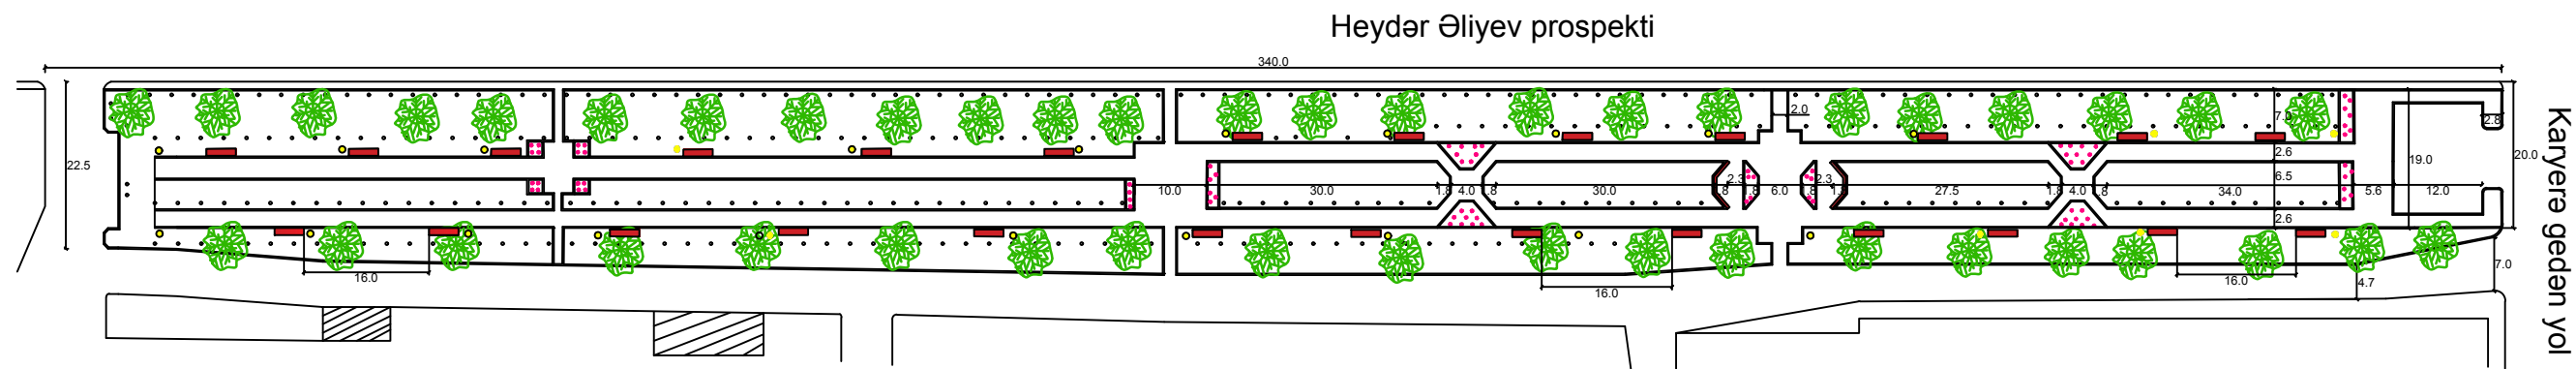

Şerti işarələr:

ağac - 

oturacaq - 

ışıq dirəyi- 